



Escala 1:2

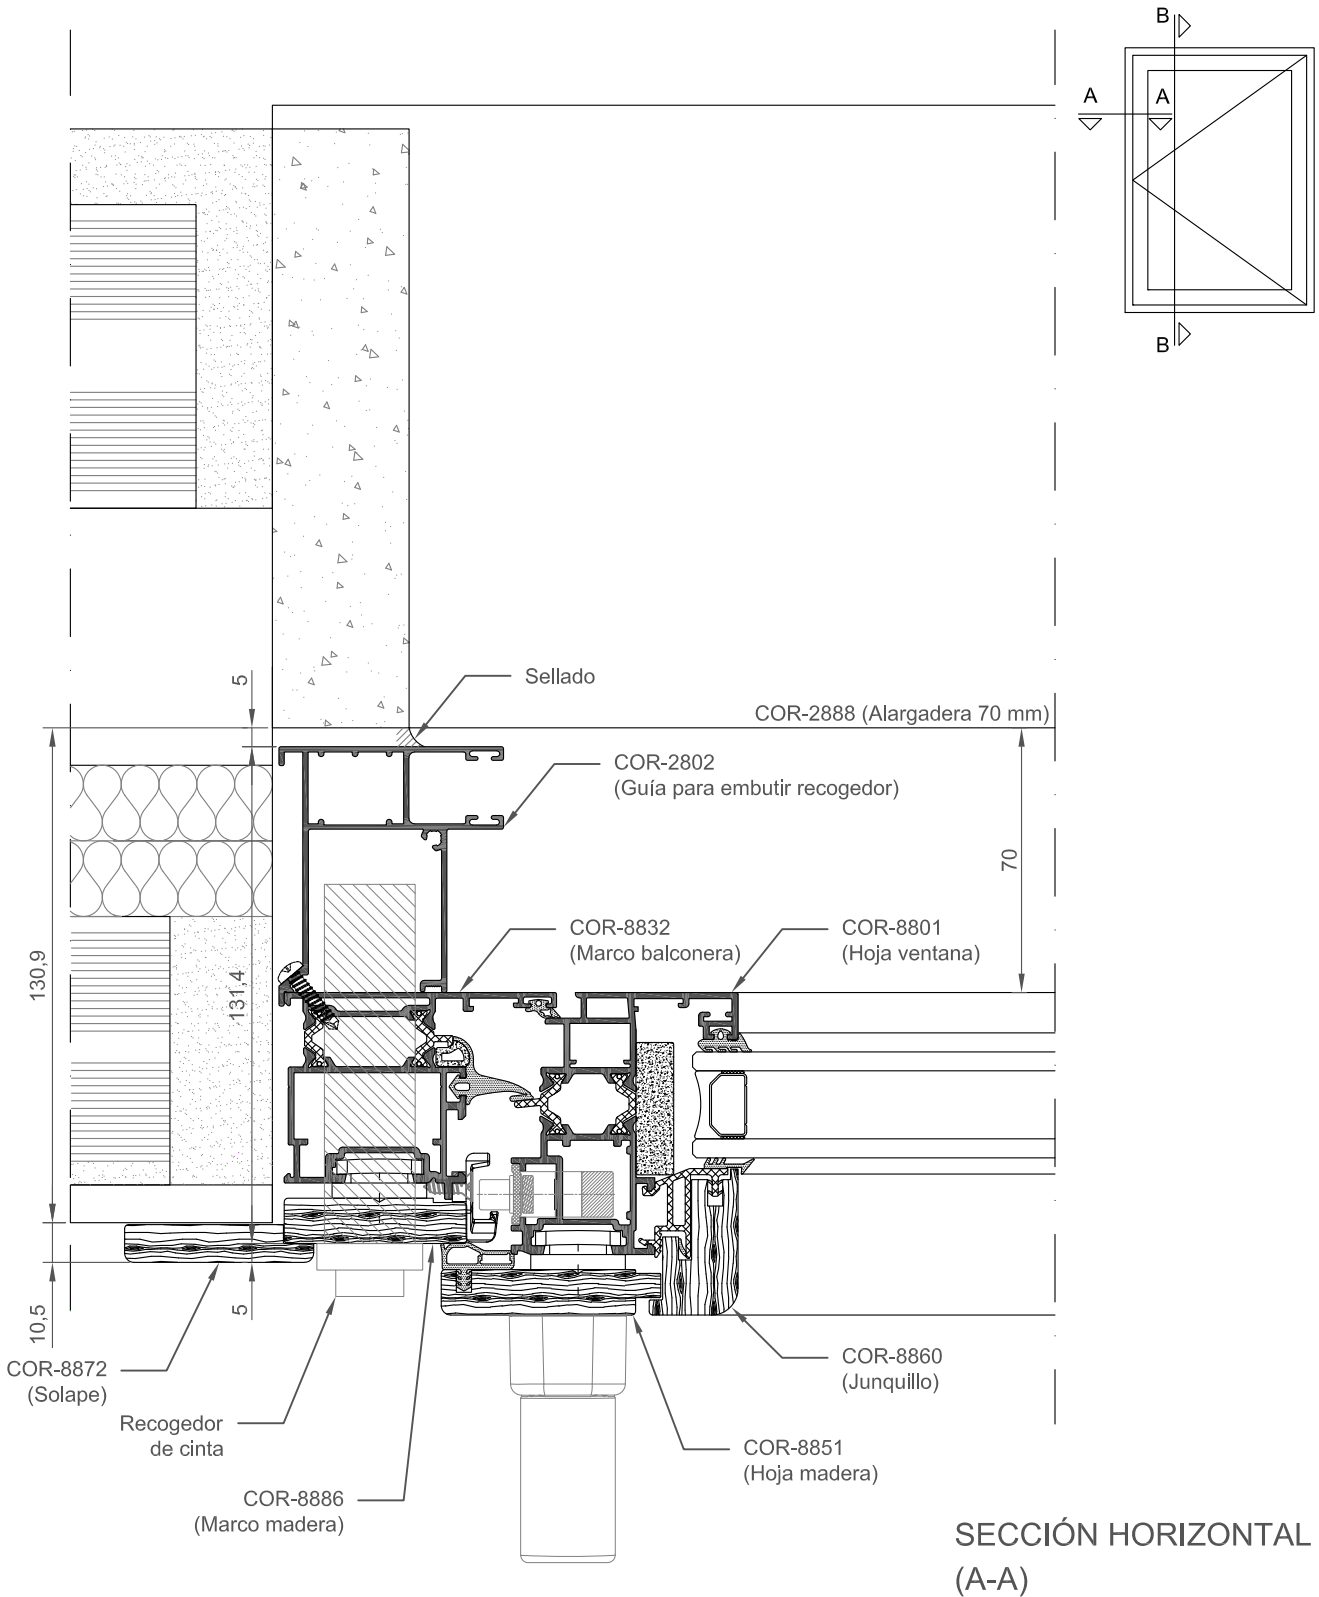


Escala 1:2.5

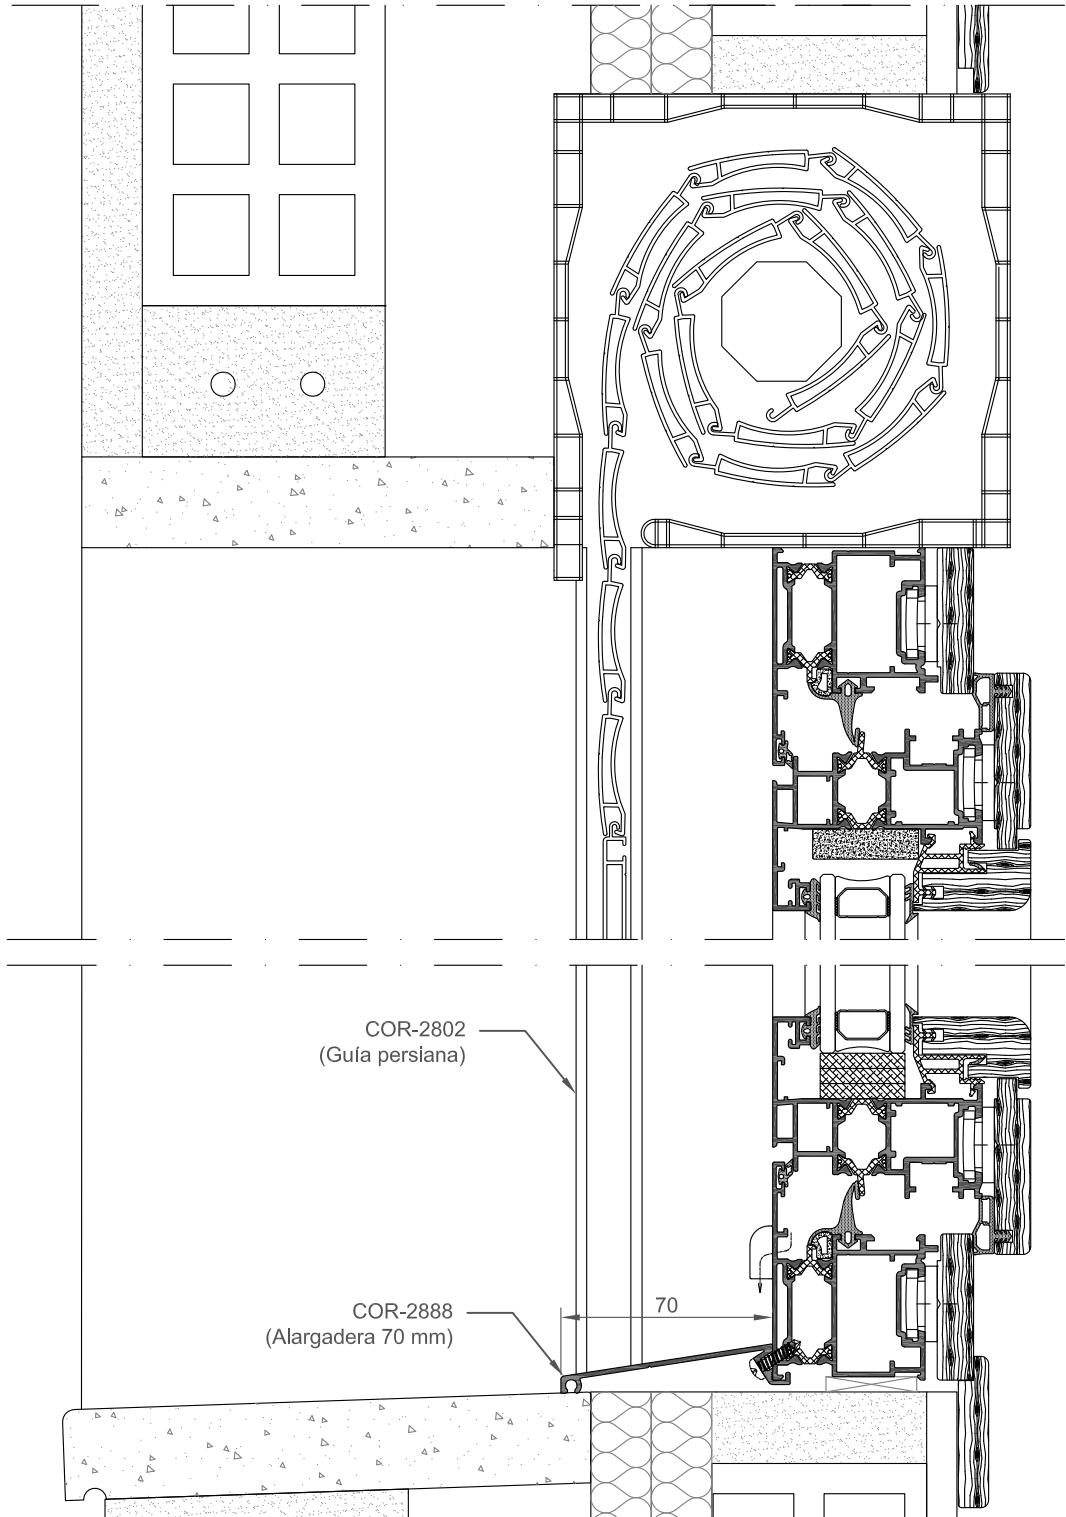


SECCIÓN VERTICAL
(B-B)

Escala 1:2

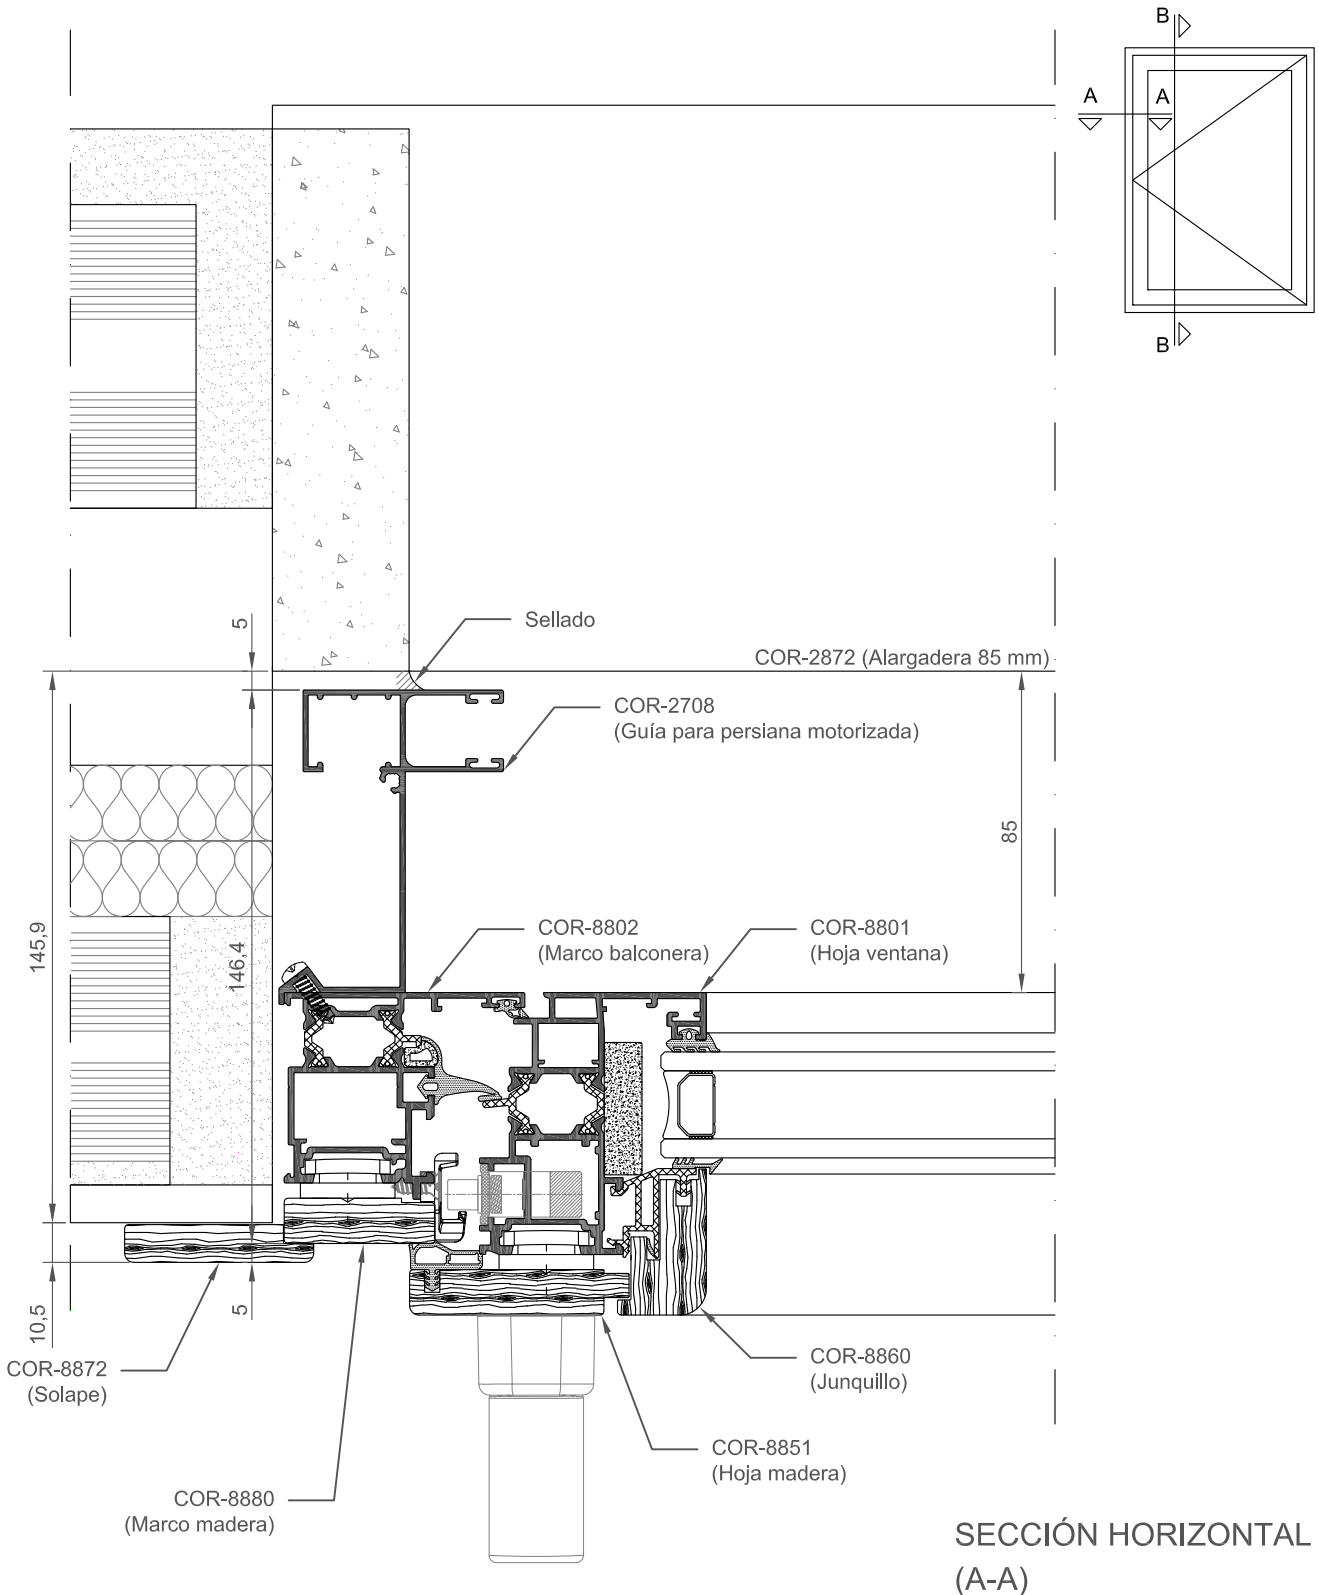

Escala 1:2.5

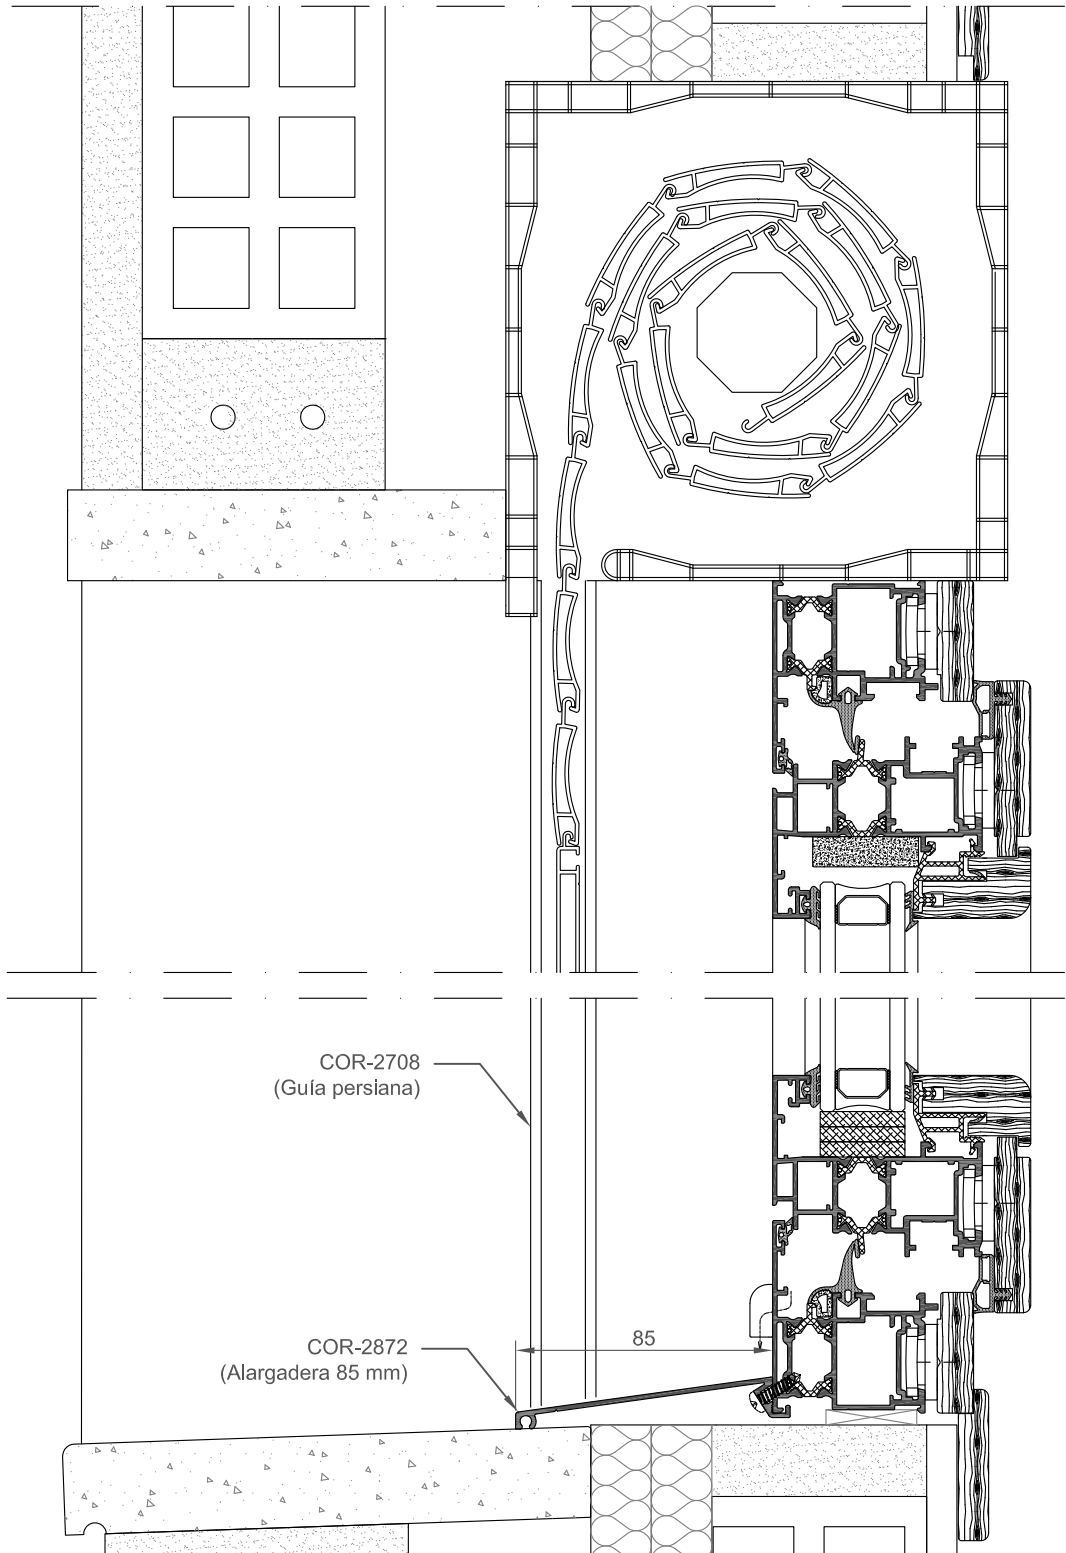

SECCIÓN VERTICAL
(B-B)